



Gobierno del Estado de Zacatecas




Presidencia Municipal de Fresnillo, Zac.



ZONIFICACIÓN SECUNDARIA

SIMBOLOGIA

- LIMITE DEL CENTRO HISTORICO
 - ÁREA URBANA ACTUAL
 - LIMITE DE CRECIMIENTO
- RESERVA DE CRECIMIENTO**
- HABITACIONAL POPULAR E INTERES SOCIAL
 - HABITACIONAL MEDIO
 - HABITACIONAL RESIDENCIAL
 - HABITACIONAL CAMPESTRE CON BAJA DENSIDAD
 - AREA DE CONSOLIDACIÓN HABITACIONAL
- ETAPAS DE CRECIMIENTO**
- CORTO PLAZO
 - MEDIANO PLAZO
 - LARGO PLAZO
- USOS DEL SUELO**
- ZONA INDUSTRIAL
 - ZONAS A PROTEGER
 - ZONA DE RECREACIÓN
 - ZONA A REGENERAR
 - USO ESPECIAL (MICROINDUSTRIA-COMERCIO Y SERVICIOS)
 - USO AGROPECUARIO
 - USO URBANO PROHIBIDO
 - CORREDFOR COMERCIAL Y DE SERVICIOS (50 m. A C/la car/ll de parante)
 - CENTRO URBANO
 - SUBCENTRO URBANO
 - CENTRO DE BARRIO
- VIALIDAD**
- PRIMARIA ACTUAL
 - PRIMARIA PROPUESTA
 - SECUNDARIA PROPUESTA
 - COLECTOR ACTUAL
 - COLECTOR PROPUESTO
 - NODO VIAL A RESOLVER
 - LIBRAMIENTO SUR
- INFRAESTRUCTURA**
- CONSTRUCCIÓN DE PLATA DE TRATAMIENTO DE AGUAS RESIDUALES
 - CONSTRUCCIÓN DE COLECTOR DE AGUAS RESIDUALES
 - RELLENO SANITARIO

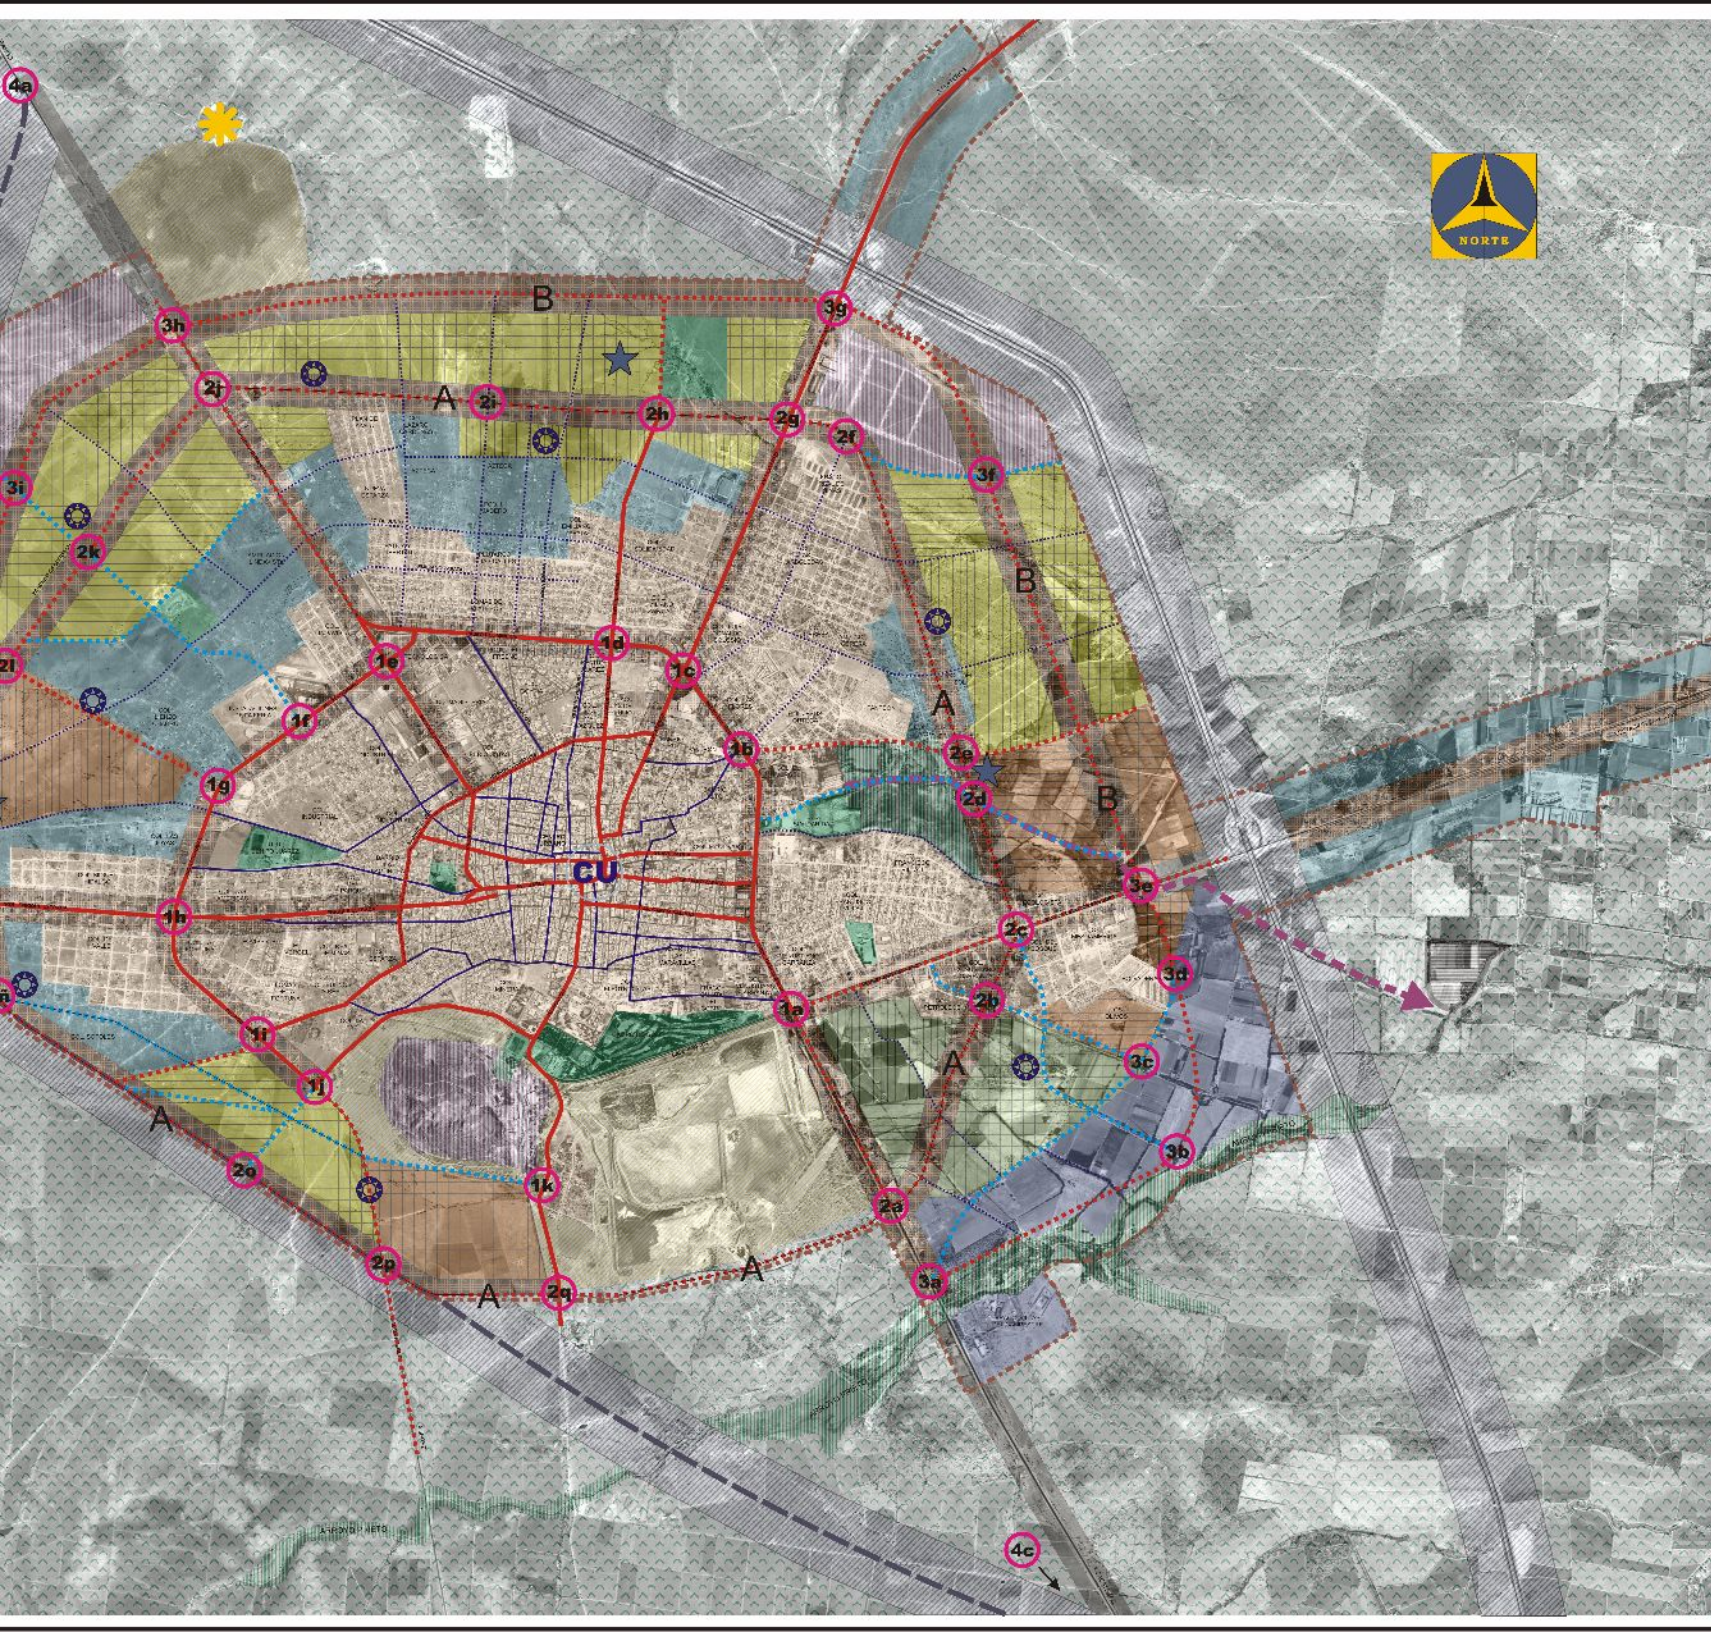

GOBIERNO DEL ESTADO DE ZACATECAS

Dr. Ricardo Monreal Avila
GOBERNADOR CONSTITUCIONAL DEL ESTADO DE ZACATECAS

PRESIDENCIA MUNICIPAL DE FRESNILLO

Sr. Gonzalo Ledesma Bretado
PRESIDENTE MUNICIPAL DE FRESNILLO, ZACATECAS

Ing. Mario S. Carrillo Mayorga
DIRECTOR GENERAL DE OBRAS Y SERVICIOS PUBLICOS

ESCALA GRAFICA

